


PLAN PROJEKTOWANYCH I ISTNIEJĄCYCH OGRODZEŃ

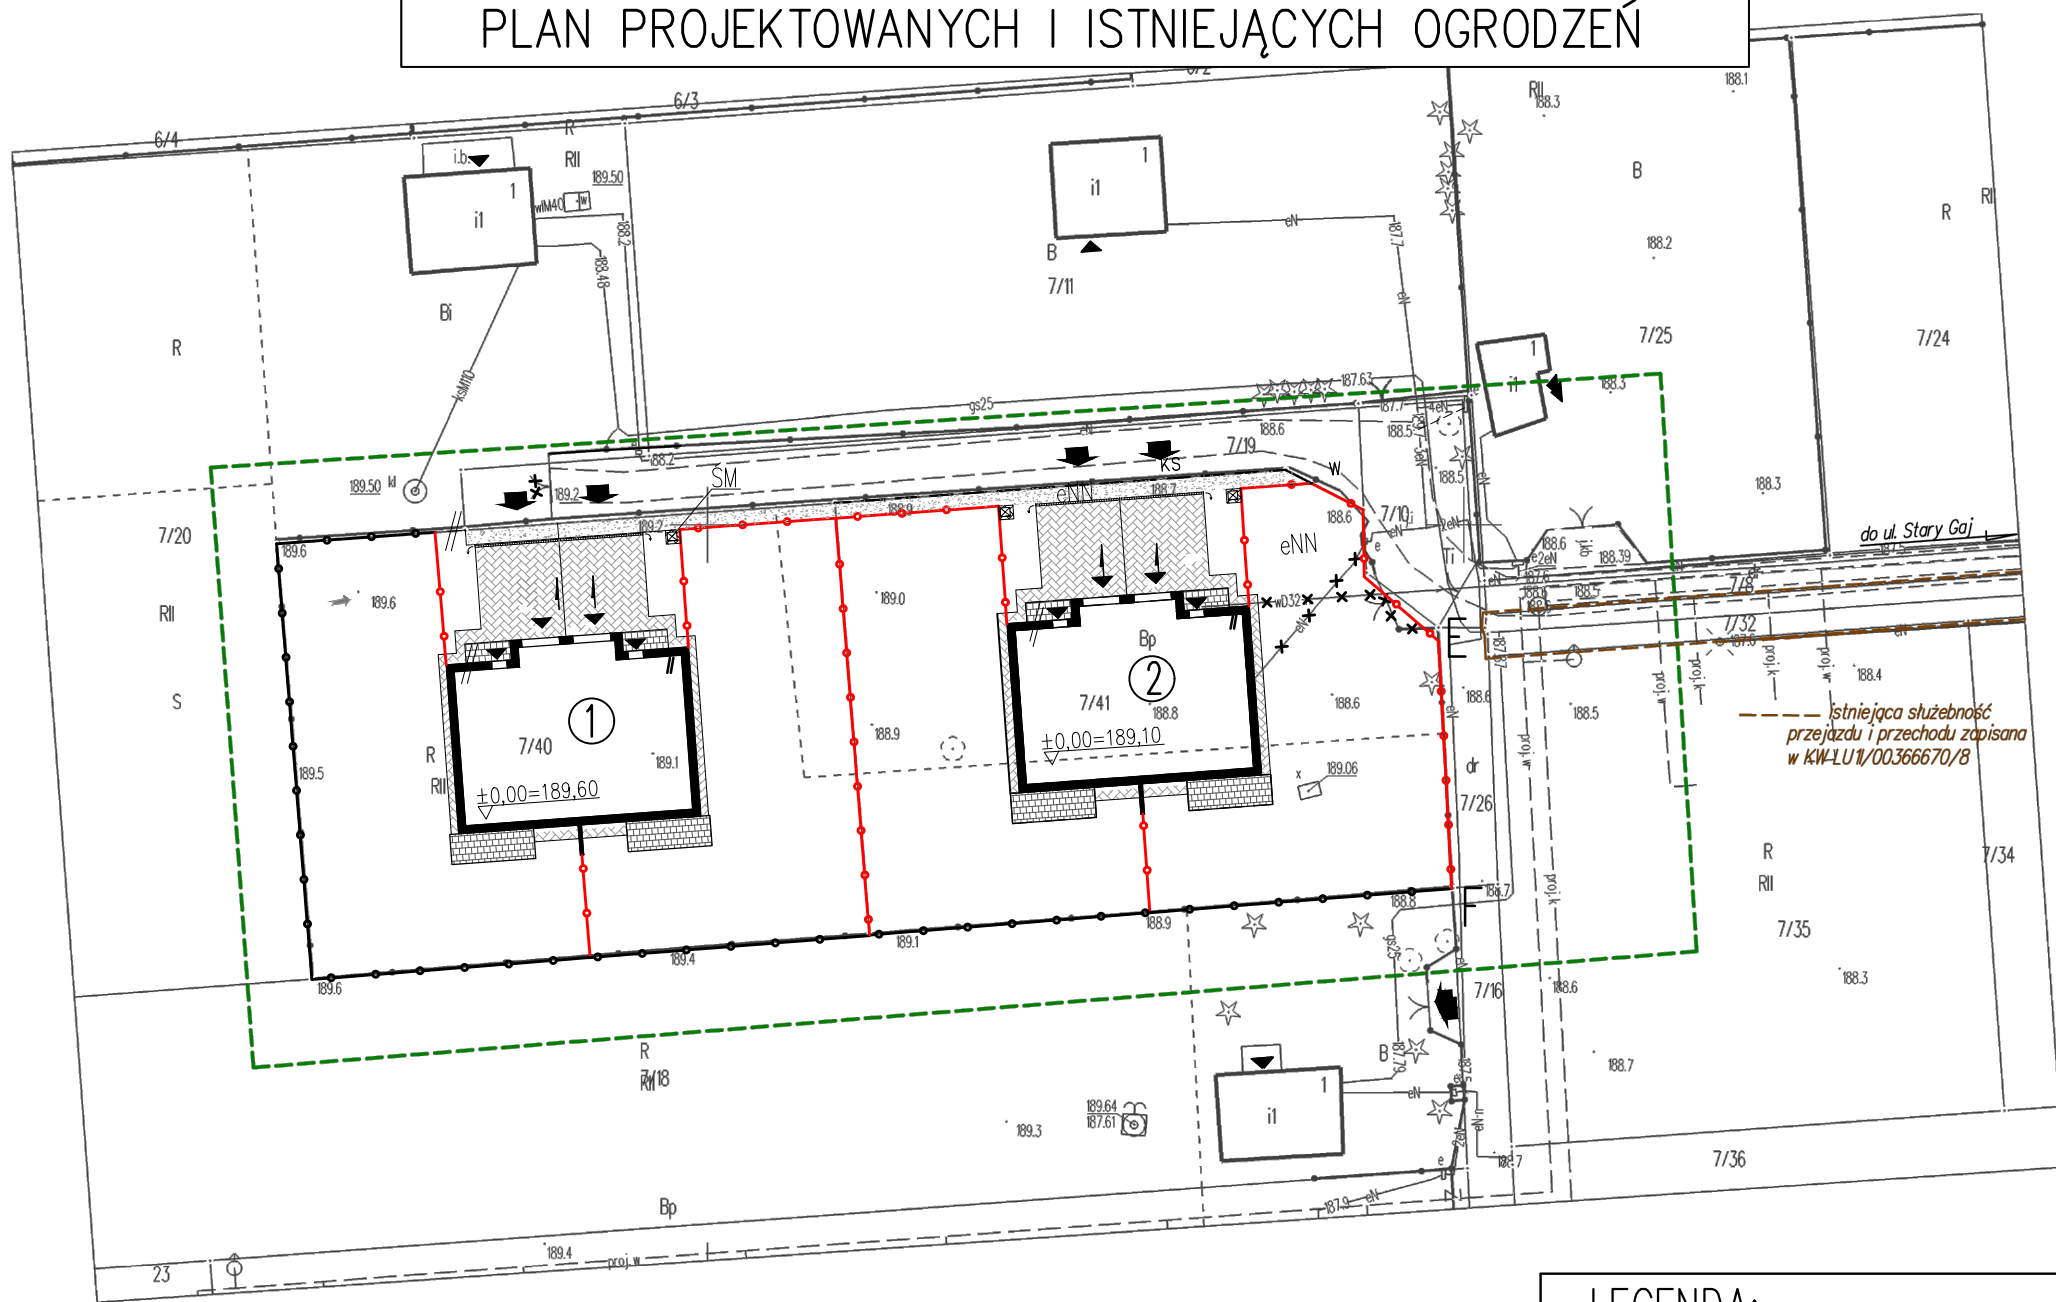

LEGENDA:

- proj. ogrodzenie
- istn. ogrodzenie

BIURO USŁUG GEODEZYJNYCH
Miroslaw Pieniek
20-482 Lublin, ul. Południowa 3/16
REGON 430469008

MAPA DO CELÓW PROJEKTOWYCH

skala 1:500
woj. lubelskie, pow. m. Lublin, m Lublin
w pobl. ul. Stary Gaj

Jedn.ewid.066301_1 Lublin
Obr. 20 Majdan Wrotkowski, ark. 9,
dotyczy działek nr 7/40, 7/41, 7/10, 7/19, 7/26
oraz części działek sąsiednich.

Niniejszą mapę wykonano na podstawie zaktualizowanej
w obszarze objętym zamówieniem mapy zasadniczej
w skali 1:500, wg stanu na dzień 07.12.2024 r.
Księgi Wieczystej nie badano.

Układ współrzędnych: 2000/8
Poziom odniesienia: PL-EVRF 2007-NH

Nie wyklucza się istnienia w terenie nie wskazanych
na niniejszej mapie urządzeń i przewodów podziemnych
podlegających geodezyjnej inwentaryzacji.

Id. zgłoszenia: GD-OD-IL6640.34.11.2024

Dotyczy terenu oznaczonego (---))
Lublin dn. 11.12.2024 r.

GEODETA UPRAWNIONY
inż. Miroslaw Pieniek
Uprawnienie nr 17666
inż. Miroslaw Pieniek
upr. geod. nr 17666

Oświadczam, że niniejszy dokument został opracowany w wyniku prac geodezyjnych i kartograficznych, których rezultat zawiera operat techniczny pozytywnie zweryfikowany. Jednocześnie informuję, że jestem świadomy odpowiedzialności karnej, za złożenie fałszywego oświadczenia.

Identyfikator zgłoszenia prac geodezyjnych	GD-OD-IL6640.34.11.2024
Organ służby geodezyjnej, który otrzymał zgłoszenie pracy geodezyjnej	Prezydent Miasta Lublin
Wykonawca prac geodezyjnych	Biuro Usług Geodezyjnych inż. Miroslaw Pieniek
Nr oraz data sporządzenia dokumentu zawierającego wynik pozytywnej weryfikacji	Protokół Weryfikacji Nr GD-OD-IL6640.34.11.2024_57971 z daty 11.12.2024r.

Imię i nazwisko oraz nr uprawnień zawodowych kierownika prac
inż. Miroslaw Pieniek
GEODETA UPRAWNIONY
inż. Miroslaw Pieniek
Uprawnienie nr 17666

ul. Wyścigowa 41/88 20-425 Lublin	Paweł Miernicki usługi inżynierskie	NIP 946 242 73 87 TEL. 605 934 688
OBIEKT: BUDYNEK MIESZKALNY JEDNORODZINNY DWULOKALOWY		
ADRES: ul. Stary Gaj, Lublin działka nr ewid 7/40, obr. 20, ark. 9		
projektant	mgr inż. arch. Anna Barancewicz	88/POOKK/IV/2016
projektant	mgr inż. Radosław Gruszka	LUB/0242/PWBS/18
projektant	mgr inż. Michał Horyński	LUB/0149/PWOE/05
NAZWA RYSUNKU: PROJEKT ZAGOSPODAROWANIA DZIAŁKI		SKALA: 1:500 DATA: 12.2024r. NR RYS.: Z-1