


USŁUGI GEODEZYJNE Konrad Pikuła Osmolice Pierwsze 75, 23-107 Strzyżewice NIP: 7133127051 REGON: 526344695 tel. 536996016 e-mail: k.pikulageodezja@gmail.com		
MAPA DO CELÓW PROJEKTOWYCH		
SKALA 1 : 500		
Oznaczenie kancelaryjne zgłoszenia pracy geodezyjnej		GGO.6640.2292.2026
Dotyczy działki nr		375/35, 375/36
Województwo		lubelskie
Powiat		lubelski
Jednostka ewidencyjna	Identyfikator	060908_2
	Nazwa	Konopnica
Obręb ewidencyjny	Identyfikator	0020
	Nazwa	Zemborzyce Podleśne
Sekcje mapy: 8.150.07.10.2.4; 8.150.08.06.1.3		
Układ współrzędnych	prostokątnych płaskich	Układ 2000 s8
	wysokości	Kronsztadt 60
Oznaczenie granic obszaru, który był przedmiotem aktualizacji		
Mapa aktualna na dzień:		08.04.2026
Niniejszą mapę wykonano na podstawie mapy zasadniczej zaktualizowanej o pomiar w terenie w zakresie wykazanym linią żółtą na niniejszej mapie.		
Wykazane na niniejszej mapie granice działek nr 375/35, 375/36 posiadają współrzędne geodezyjne określone zgodnie ze standardami technicznymi obowiązującymi w geodezji.		
Nie wyklucza się istnienia w terenie innych niż wykazane na mapie sieci i urządzeń podziemnych, które nie były zgłoszone do inwentaryzacji, lub o których brak jest informacji w instytucjach branżowych.		
Wykonał: Geodeta	.2026	Kierownik prac
inż. Konrad Pikuła		mgr inż. Marian Falandysz uprawnienia nr 1369
Oświadczam, że niniejszy dokument został opracowany w wyniku prac geodezyjnych i kartograficznych, których rezultaty zawiera operat techniczny pozytywnie zweryfikowany. Jednocześnie informuję, że jestem świadomy odpowiedzialności kamej za złożenie fałszywego oświadczenia.		
Identyfikator zgłoszenia pracy geodezyjnej		GGO.6640.2292.2026
Organ służby geodezyjnej, który otrzymał zgłoszenie		Starosta Lubelski
Wykonawca prac geodezyjnych		USŁUGI GEODEZYJNE Konrad Pikuła
Nr oraz data sporządzenia dokumentu zawierającego wyniki pozytywnej weryfikacji		Protokół weryfikacji nr GGO.6640.2292.2026_ z dnia
Imię i nazwisko oraz nr uprawnień zawodowych kierownika prac		Marian Falandysz Nr uprawnień 1369

Geodeta	Kierownik prac
inż. Konrad Pikuła	mgr inż. Marian Falandysz uprawnienia nr 1369

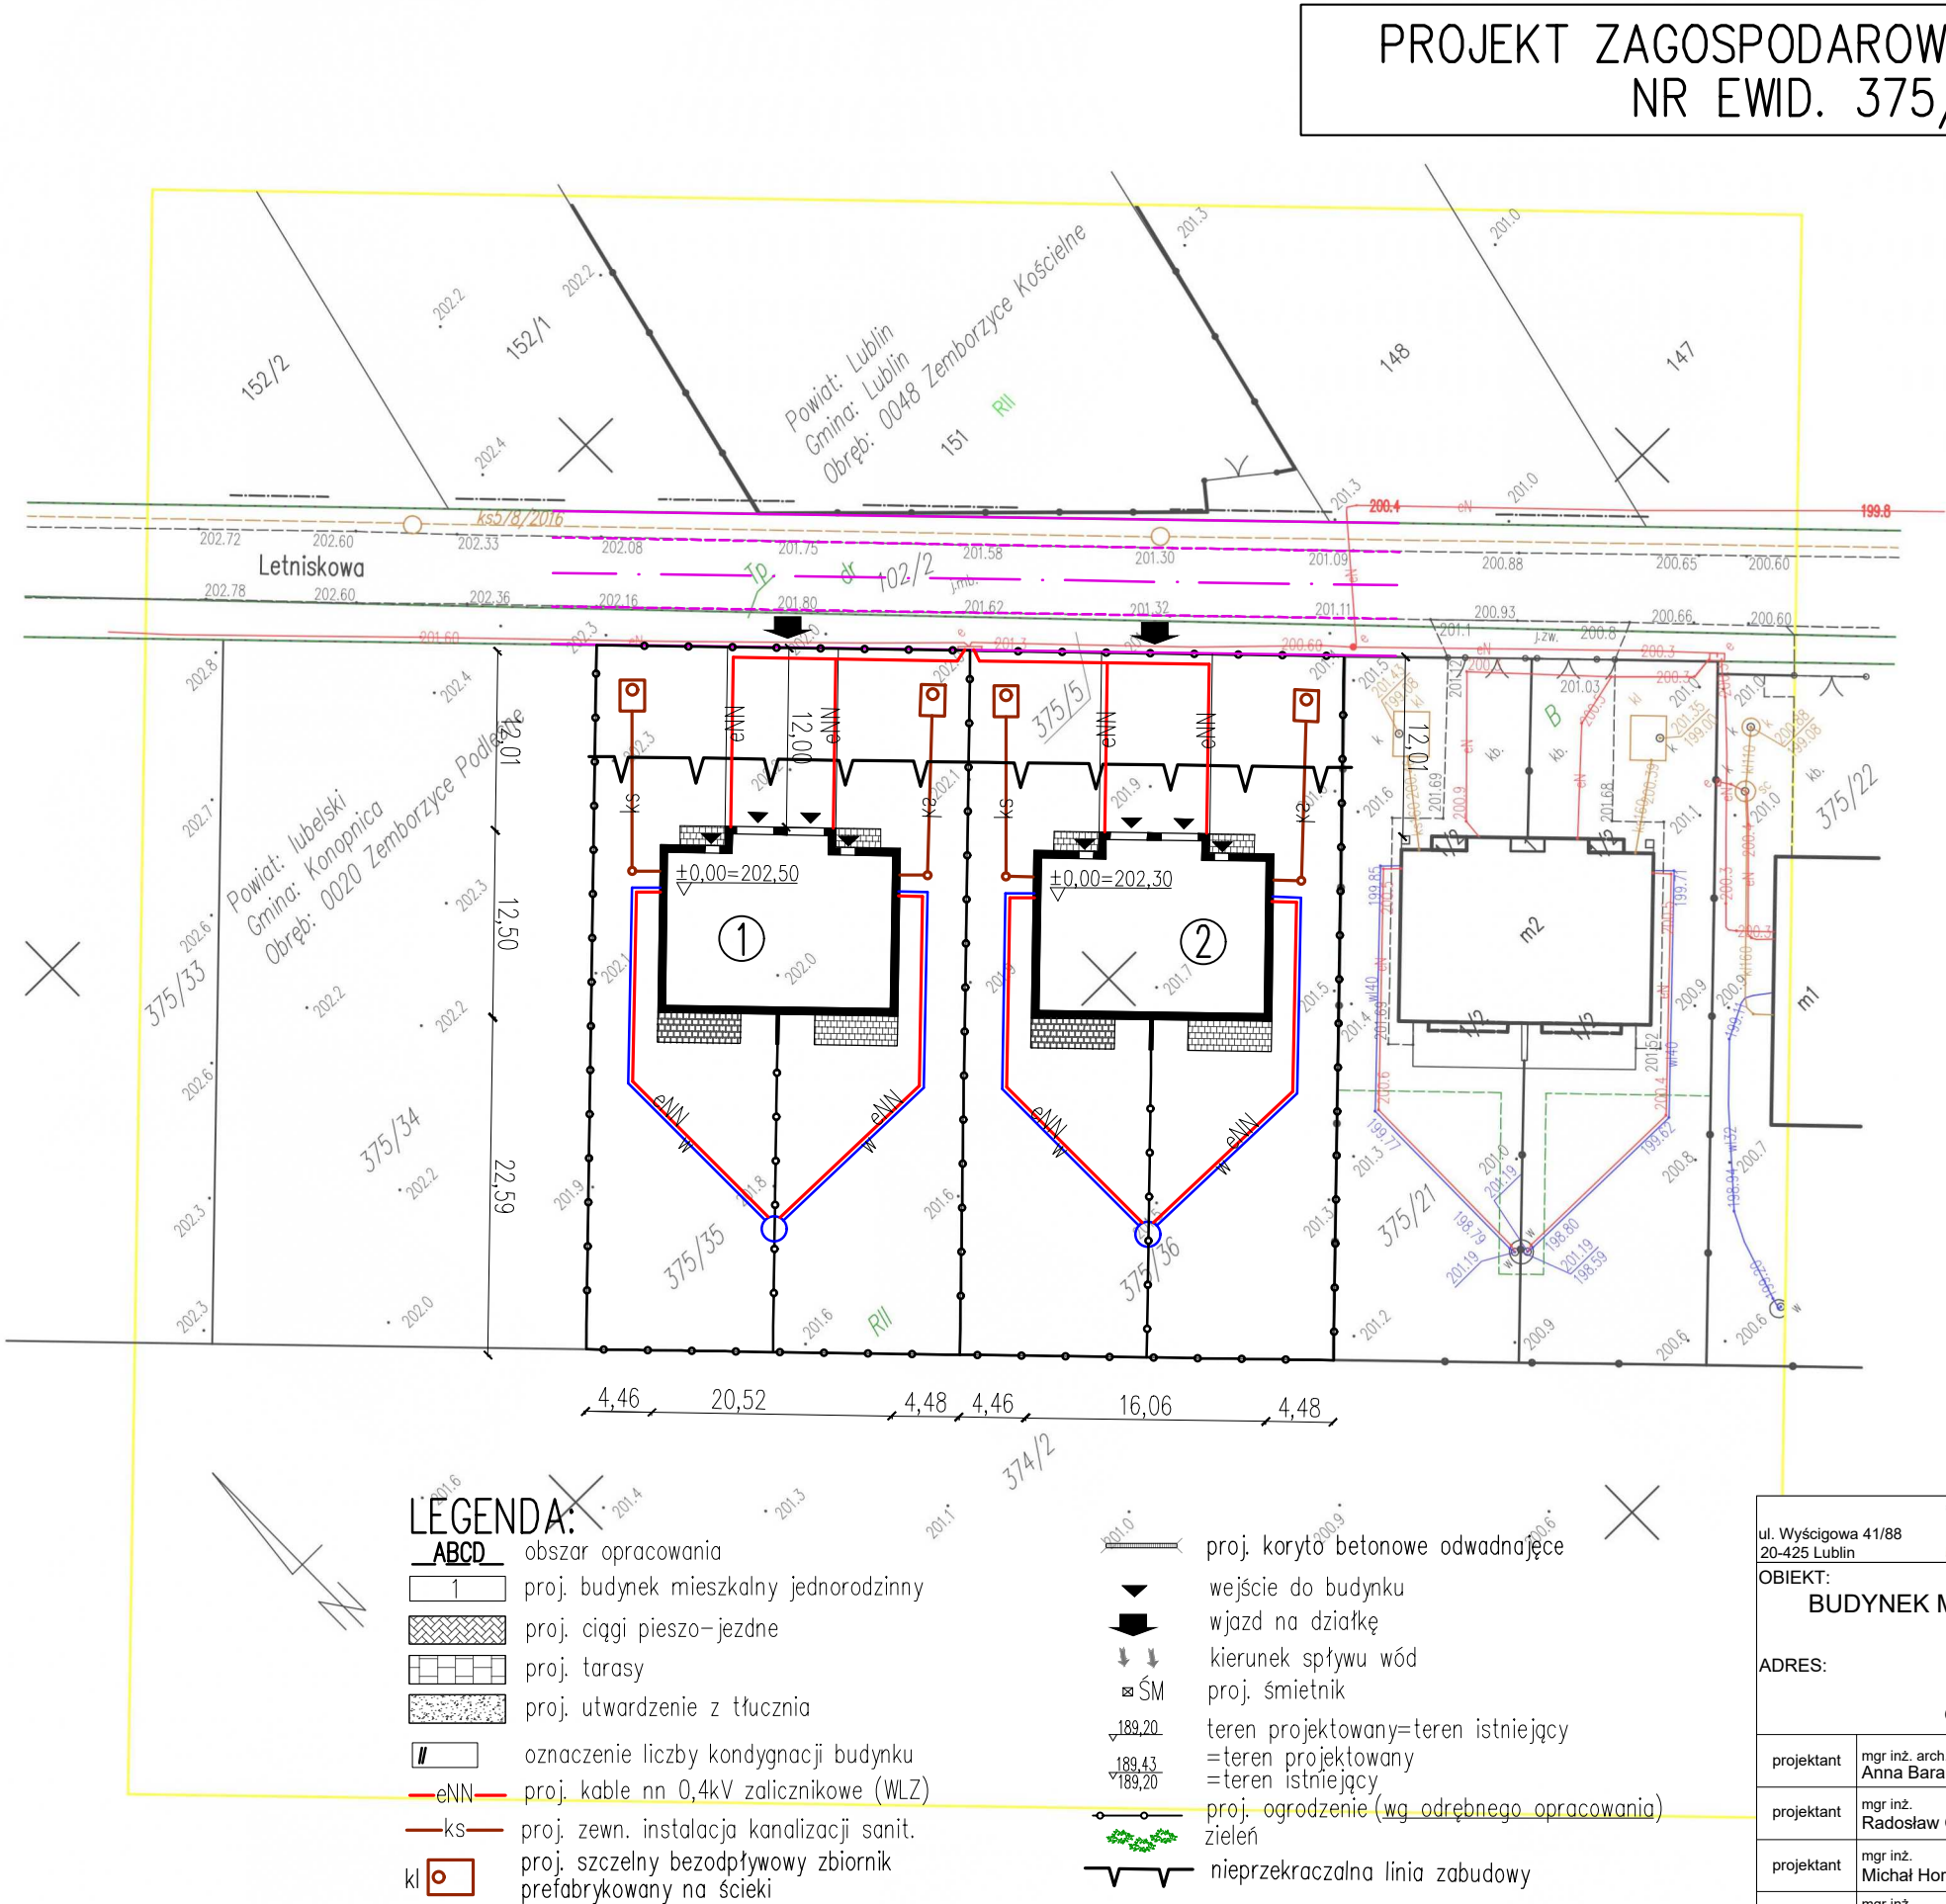

<